



Томская область
район Школьного
деп. образования

Иванов И.И.

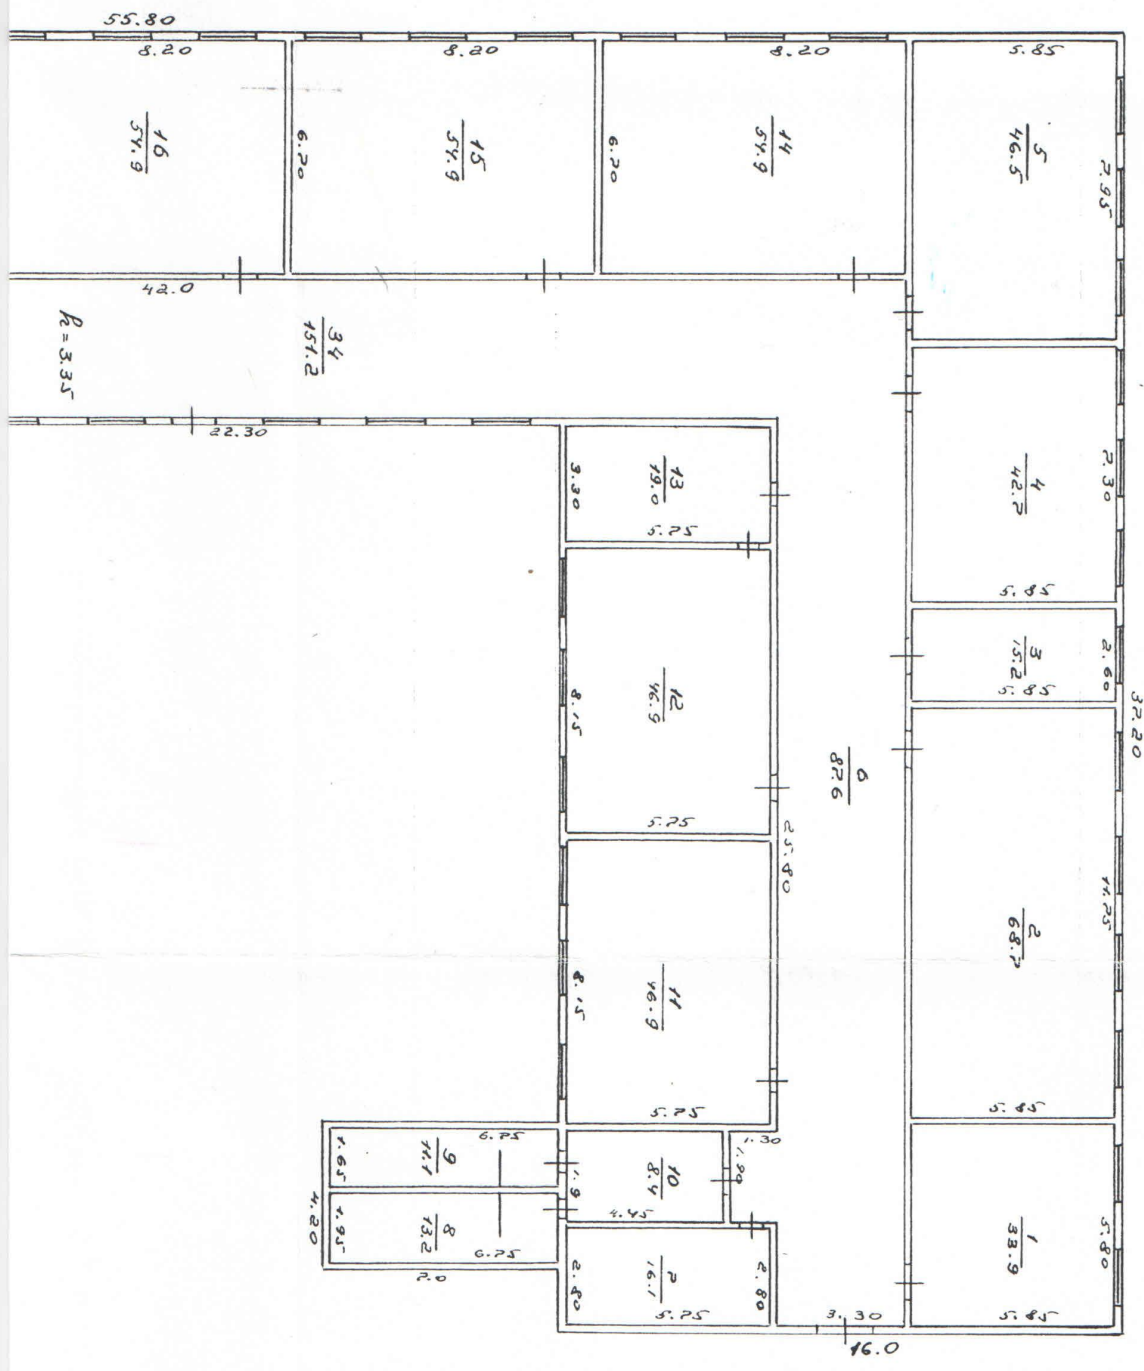

R = 3.35

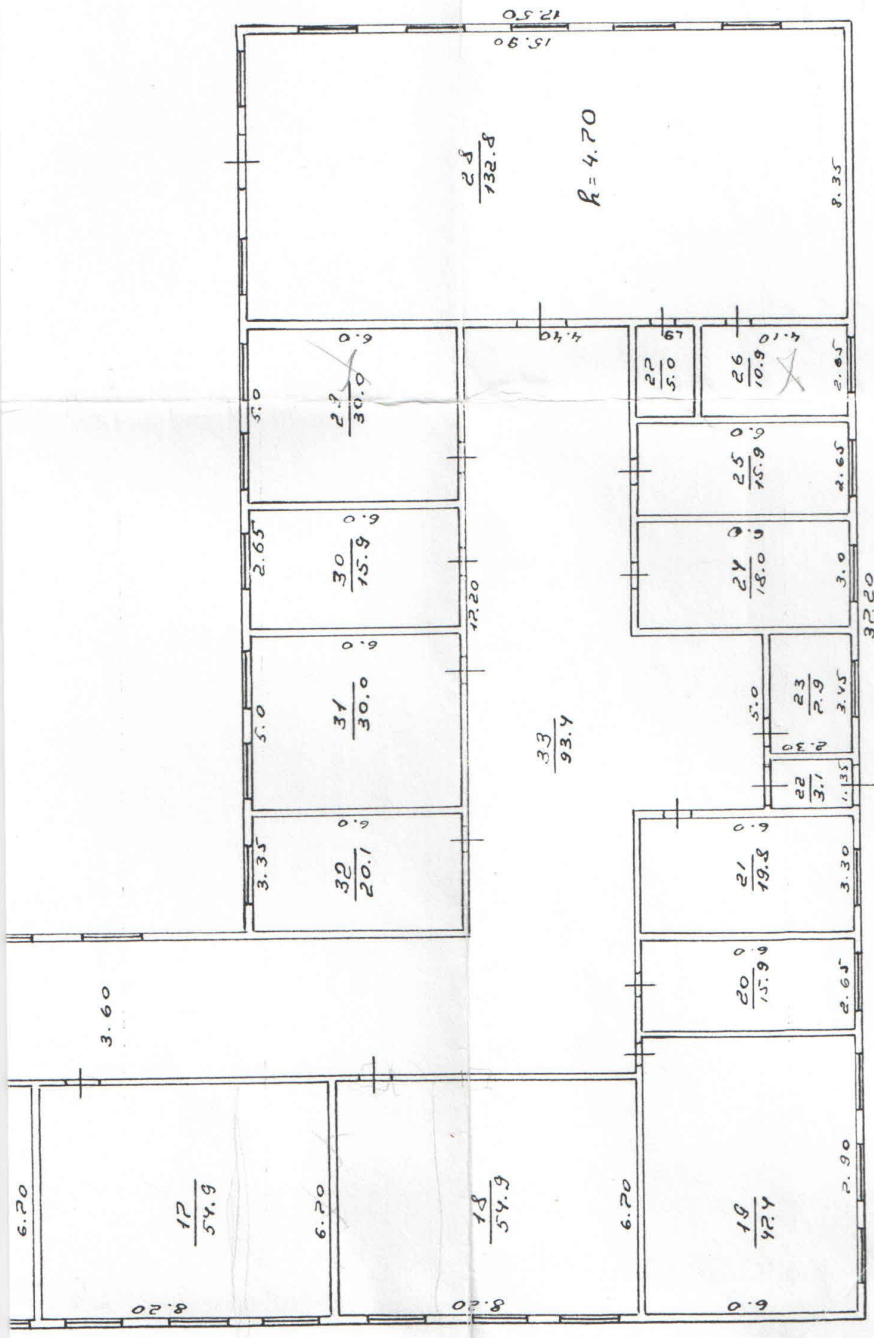


месеч. Рај-

МАШИТАС № 1:200
 Дата 27.02.2004г.

Тюменская область
район Тобольский
дер. об. Сугарьиха

ПЛАН СТРОЕНИЯ

Лит. "Б"

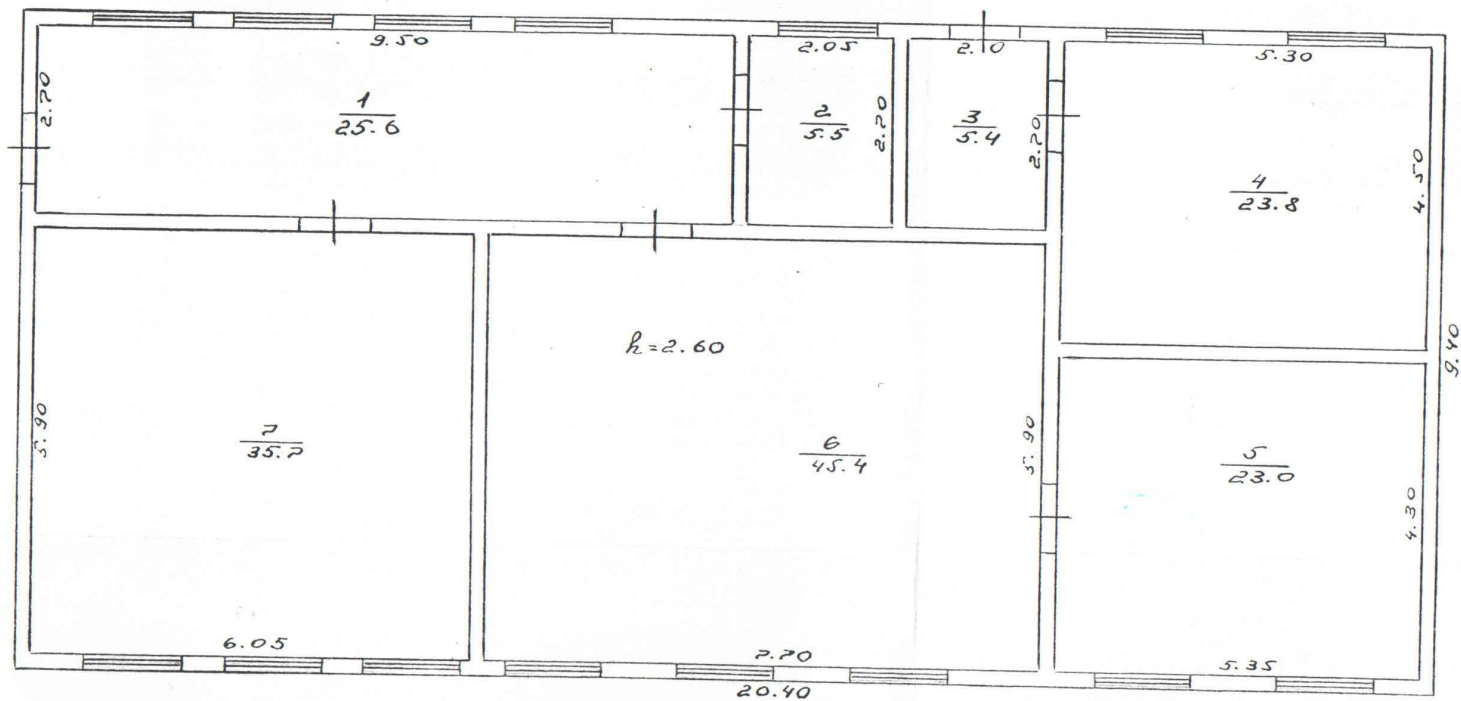

Масштаб № 1:100
Дата 22. 02. 2004г.

Мех. Раис