


Тюменская область
 Район Губаевский
 Авт. пос. с. Дегтярево
 ул. Центральная, 416

ПЛАН СТРОЕНИЯ

Лист № 2

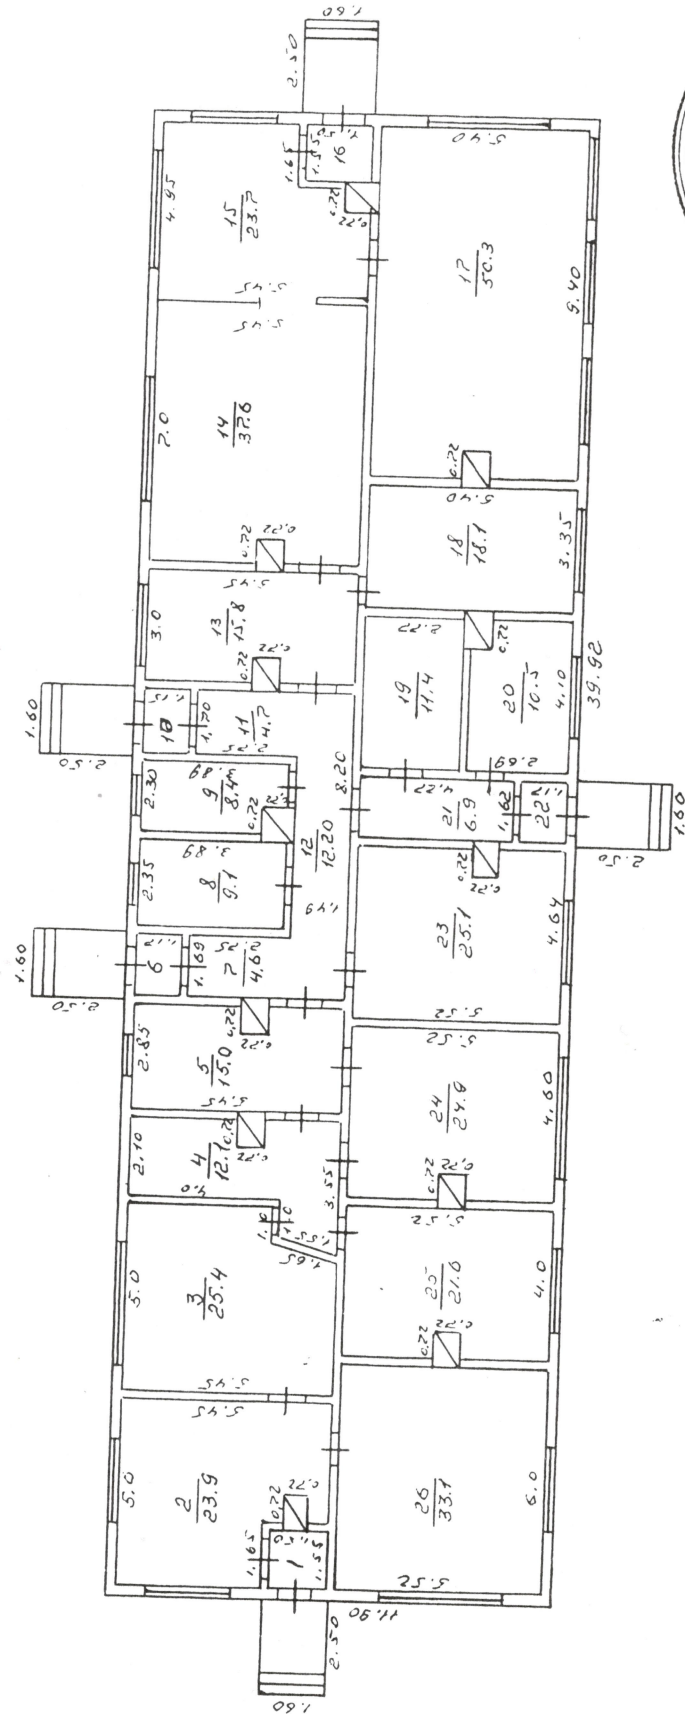

Масштаб № 1:200
 Дата 07.07.2005